


RIEDLER Wohnbau GmbH, Unterrainweg 25 / 5, 6706 Bü...

M.: +43 664 18 26 129, Email: Office@RiedlerWohnbau.at, www.RiedlerWohnbau.at

DG Top 7

DG Top 8

DG Top 9

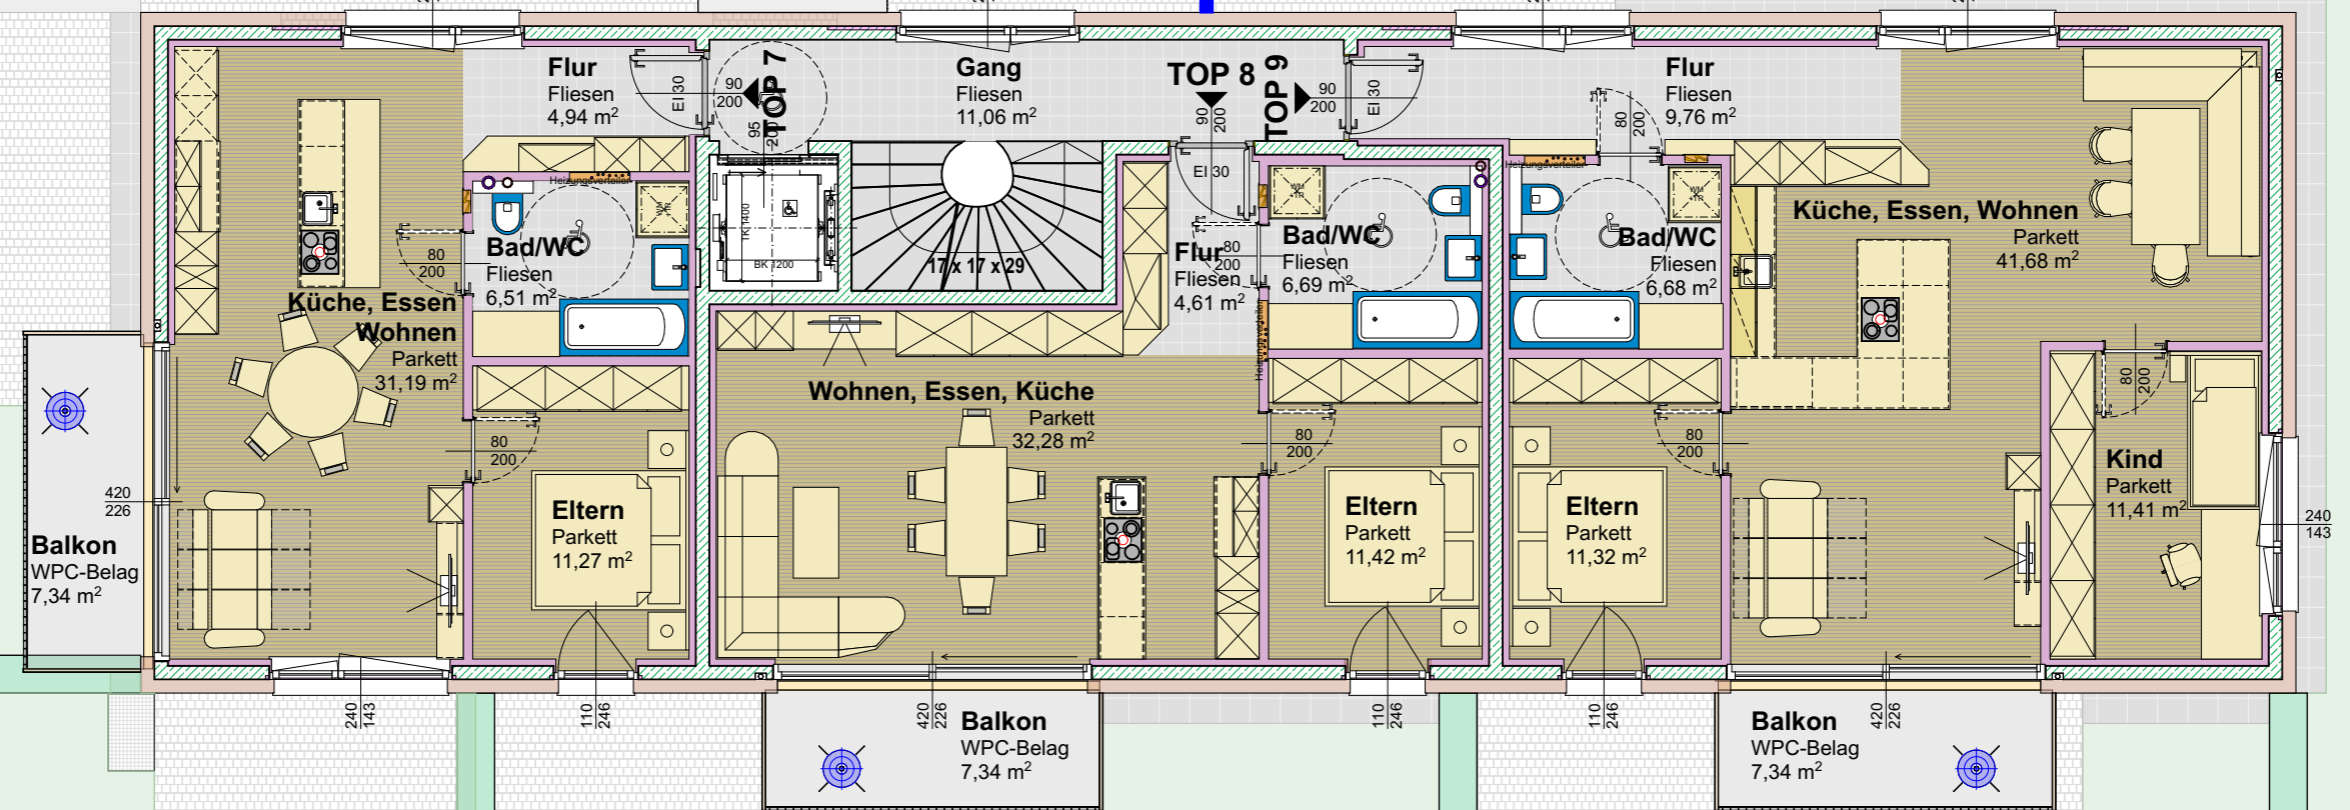

Top 07
2-Zimmerwohnung
53,91m² + 7,34m² Balkon

Top 08
2-Zimmerwohnung
55,00m² + 7,34m² Balkon

Top 09
3-Zimmerwohnung
80,85m² + 7,34m² Balkon

BEARBEITER	Bmstr. Ing. Hermann Riedler
MASSTAB	1:100
DATUM	2025-03-31
AUSGABEDATUM	15:12 31.03.25

Wohnanlage "Holzackergasse 35", Bregenz
Übersicht Dachgeschoss M.1:100

♦♦PLANUNG ♦♦BAULEITUNG ♦♦BAUKOORDINATION ♦♦KOSTENMANAGEMENT
PROJEKTENTWICKLUNG- UND PROJEKTABWICKLUNG
Riedler Wohnbau GmbH
Unterrainweg 25 / 5
A-6706 Bürs
Mobil: +43 664 18 26 129
Tel./Fax: +43 5552 677 37
Verkauf: +43 664 82 83 723
Office@RiedlerWohnbau.at
www.RiedlerWohnbau.at

