


RIEDLER Wohnbau GmbH, Unterrainweg 25 / 5, 6706 Bürs, M.: +43 664 18 26 129, Email: Office@RiedlerWohnbau.at, www.RiedlerWohnbau.at

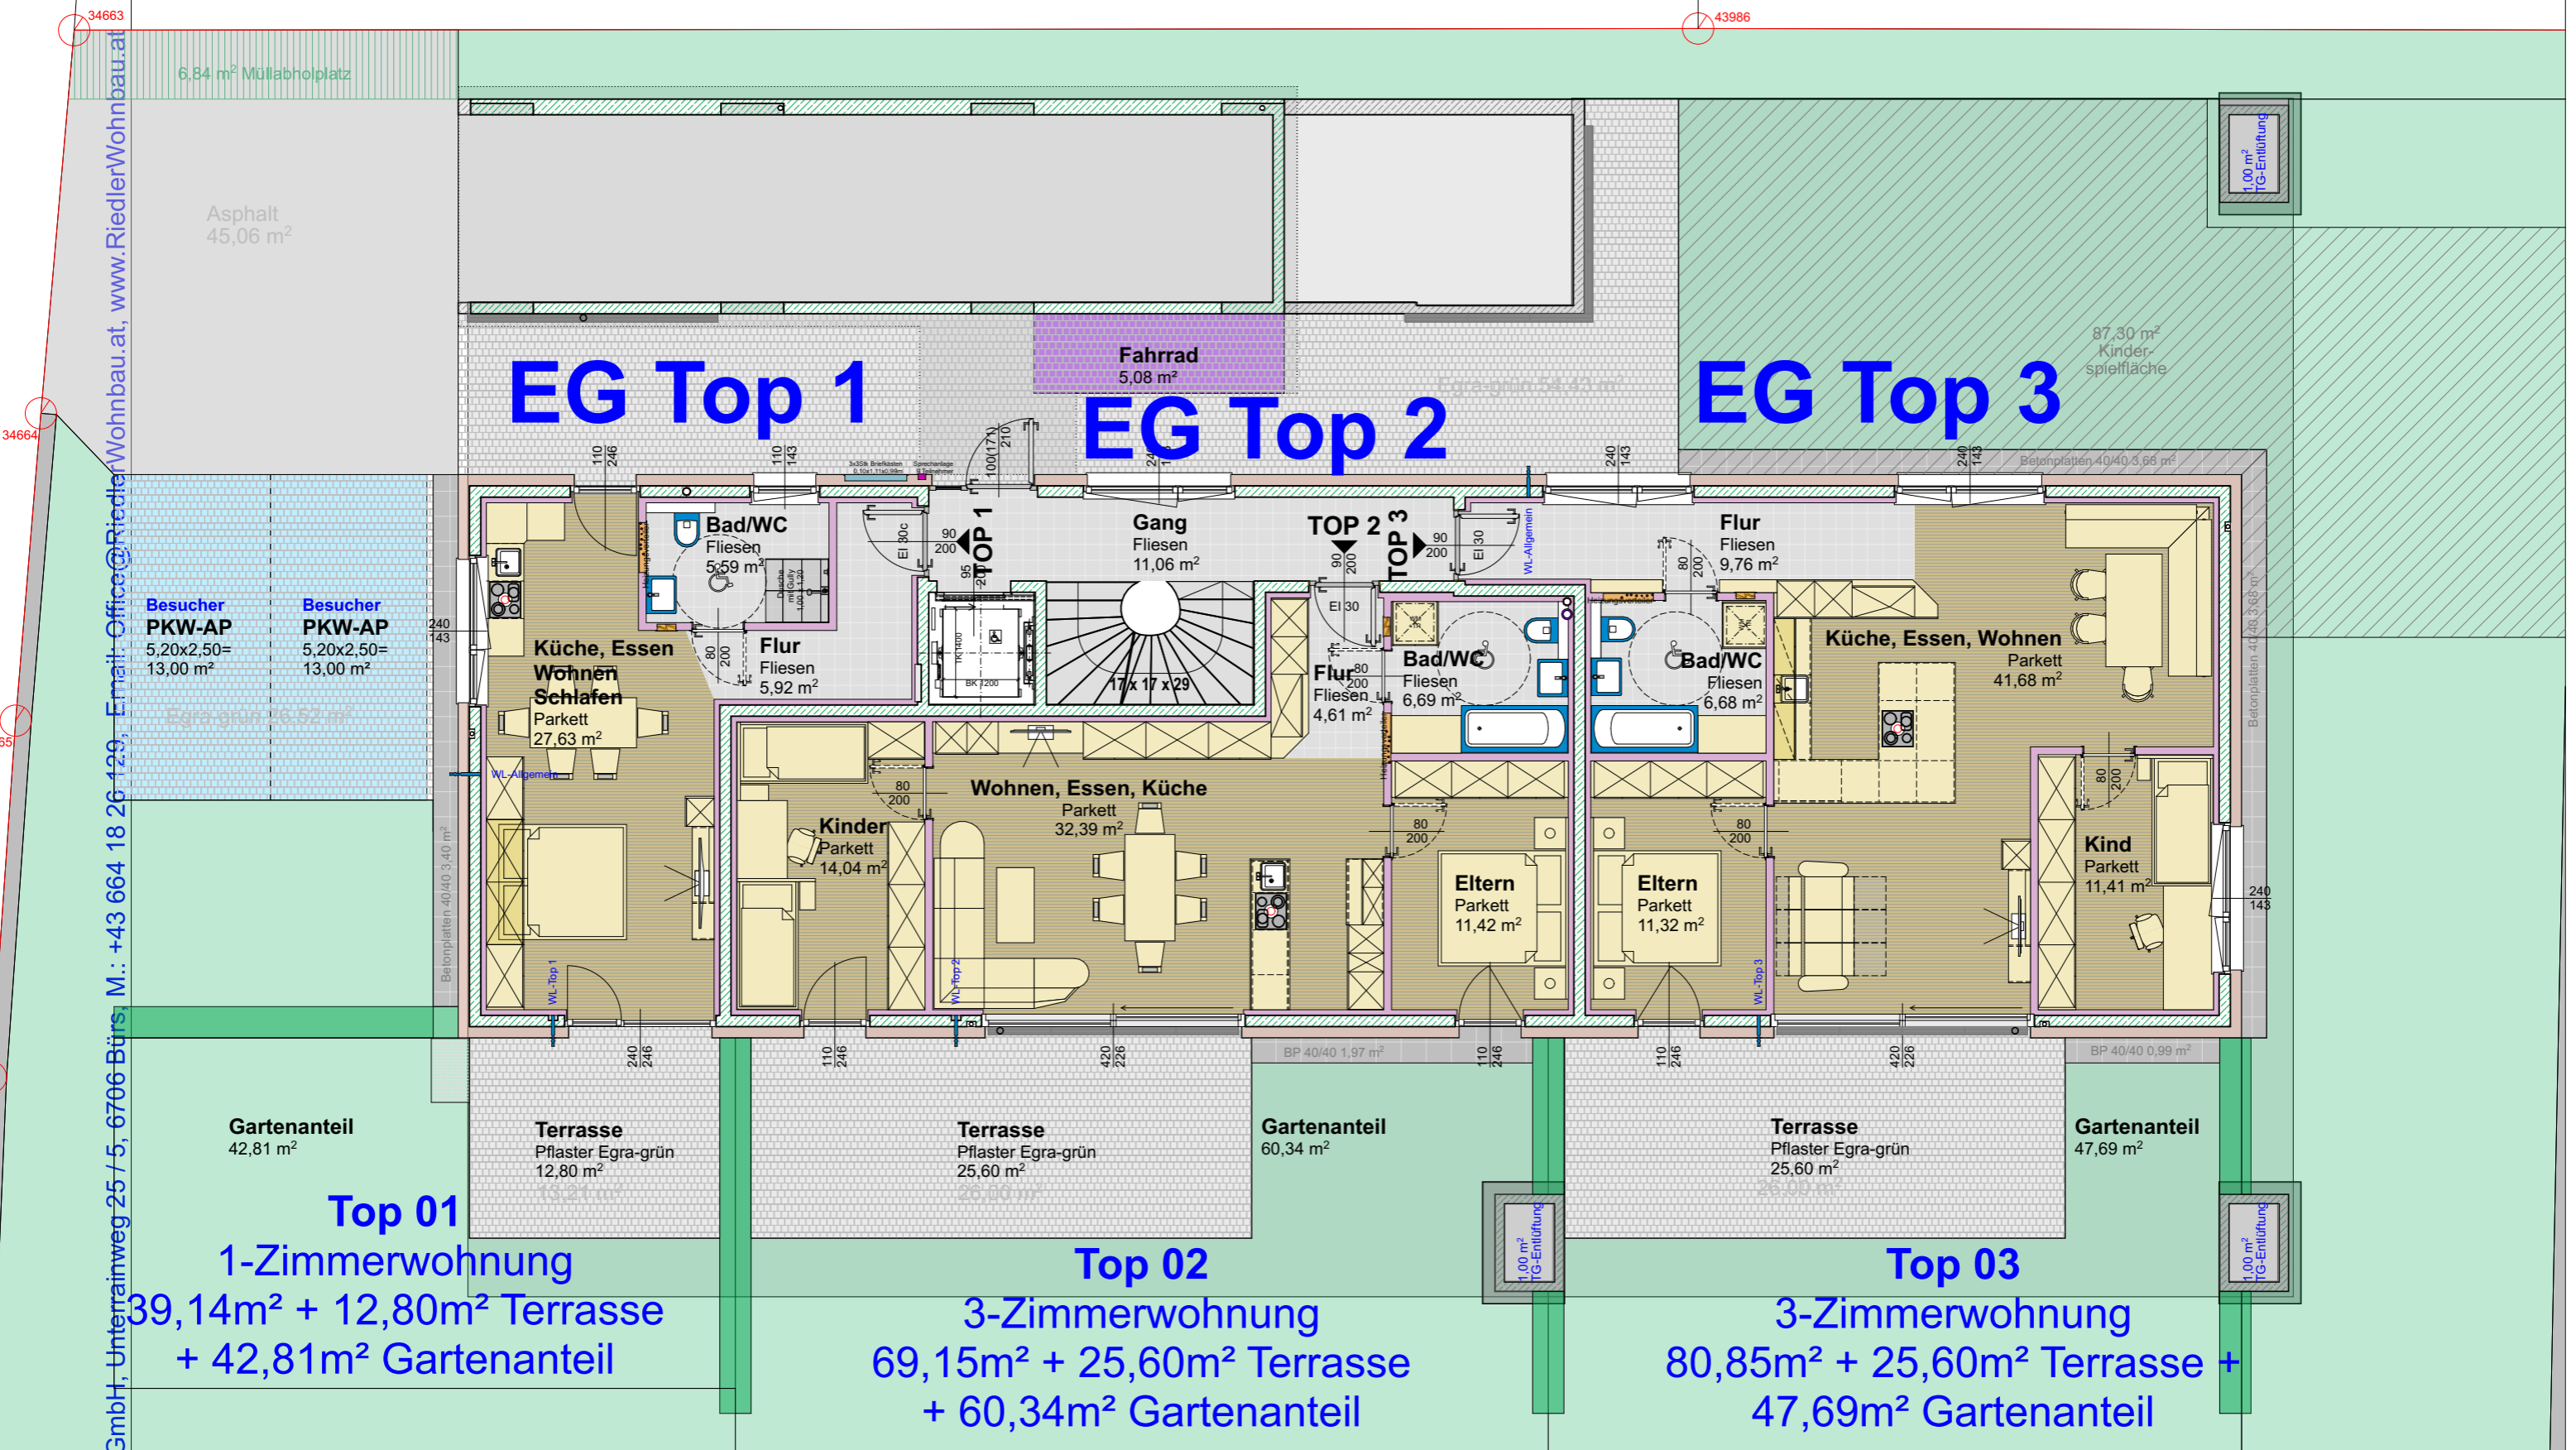

BEARBEITER	Bmstr. Ing. Hermann Riedler
MASSTAB	1:100
DATUM	2025-03-31
AUSGABEDATUM	15:11 31.03.25

Wohnanlage "Holzackergasse 35", Bregenz

Übersicht Erdgeschoss M.1:100

♦♦PLANUNG ♦♦BAULEITUNG ♦♦BAUKOORDINATION ♦♦KOSTENMANAGEMENT
 PROJEKTENTWICKLUNG- UND PROJEKTABWICKLUNG
Riedler Wohnbau GmbH
 Unterrainweg 25 / 5
 A-6706 Bürs
 Mobil: +43 664 18 26 129
 Tel./Fax: +43 5552 677 37
 Verkauf: +43 664 82 83 723
 Office@RiedlerWohnbau.at
 www.RiedlerWohnbau.at

